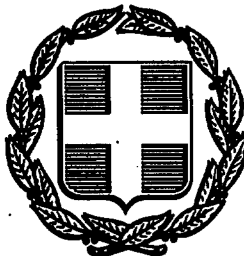


ΕΦΗΜΕΡΙΣ ΤΗΣ ΚΥΒΕΡΝΗΣΕΩΣ
ΤΗΣ ΕΛΛΗΝΙΚΗΣ ΔΗΜΟΚΡΑΤΙΑΣ

ΑΘΗΝΑ 2 ΔΕΚΕΜΒΡΙΟΥ 1992	ΤΕΥΧΟΣ ΤΕΤΑΡΤΟ	ΑΡΙΘΜΟΣ ΦΥΛΛΟΥ 1261

ΠΕΡΙΕΧΟΜΕΝΑ

ΑΝΑΔΑΣΩΣΕΙΣ
ΑΠΟΦΑΣΕΙΣ

Κήρυξη αναδασωτέας έκτασης Ε=40,000 στρ. στη θέση «Κορδέλλι – «Προφήτης Ηλίας» Περιφέρειας Δήμου Λιβαδειάς. 1

ΠΟΛΕΟΔΟΜΙΑ
ΔΙΑΤΑΓΜΑΤΑ

Έγκριση μεταφοράς συντελεστή δόμησης ρυμοτομουμένου ακινήτου που βρίσκεται εντός του ρυμοτομικού σχεδίου του Δήμου Χαλανδρίου (Ν. Αττικής). 2

ΑΠΟΦΑΣΕΙΣ

Χαρακτηρισμός ως διατηρητέου κτιρίου της οδού Καραμπάση αριθ. 3 της Κομοτηνής. 3

Αποχαρακτηρισμός ως διατηρητέου κτιρίου στην οδό Ρωμανού αριθ. 14 (ή 17) της Καβάλας, ιδιοκτησίας κληρονόμων Δάφνης Αστεριάδη. 4

ΑΝΑΔΑΣΩΣΕΙΣ
ΑΠΟΦΑΣΕΙΣ

Αριθ. 1020 (1)

Κήρυξη αναδασωτέας έκτασης Ε=40,000 στρ. στη θέση «Κορδέλλι – «Προφήτης Ηλίας» Περιφέρειας Δήμου Λιβαδειάς.

Ο ΝΟΜΑΡΧΗΣ ΒΟΙΩΤΙΑΣ

Έχοντας υπόψη:

1. Τις διατάξεις του άρθρου 117 παρ. 3 του Συντάγματος της Χώρας.

2. Τις διατάξεις των άρθρ. 41 παρ. 1, 3 και 38 παρ. 1 του Ν. 998/79 «περί προστασίας των δασών κ.λπ.».

3. Τις σχετικές διατάξεις των Π.Δ. «περί μεταβίβασης αρμοδιοτήτων του Υπ. Γεωργίας κ.λπ.).

4. Τις αριθ. 160417/1180/8.7.1980 και 182447/3049/24.9.1980 διαταγές του Υπουργείου Γεωργίας.

5. Την αριθ. 1769/14.9.1992 πρόταση του Δασαρχείου Λιβαδείας για κήρυξη ως αναδασωτέας της αναφερομένης στο θέμα έκτασης που καλυπτόταν τα 7,00 στρ. με πεύκη και Κυπαρίσσι και τα 33,00 στρ. με αείφ. Πλατύφυλλο και καταστράφηκε από πυρκαϊά στις 10 – Σ/ρίου 1992.

6. Την ανάγκη προστασίας της έκτασης και επανεγκατάστασης της δασικής Βλάστησης, αποφασίζουμε:

Κηρύσσουμε αναδασωτέα με σκοπό τη διατήρηση του δασικού χαρακτήρα, την προστασία και αποκατάσταση της δασικής βλάστησης με φυσική και τεχνητή αναγέννηση, τη δημόσια δασική έκταση, Ε = 40,000 στρεμ. που καταστράφηκε από πυρκαϊά και βρίσκεται στη θέση «Κορδέλλι – Προφήτης Ηλίας» Δήμου Λιβαδειάς, προσδιορίζεται δε από τα στοιχεία 1, 2, 3, 4, 5, 6, 7, 8, 9, 10, 11, 1 και γραμμοσκιάς όπως φαίνεται στο συνημμένο απόσπασμα χάρτη με κλίμακα 1:5.000, που αποτελεί αναπόσπαστο μέρος της απόφασης αυτής και έχει όρια:

Βόρεια: Με ακραίες οικίες και δημόσια δασική έκταση.

Νότια: Με δημόσια δασική έκταση, εκκλησία Προφ. Ηλία και ιδιοκτησίες.


Ανατολικά: Με δασύλλιο πεύκης Αγίου Λουκά και

Δυτικά: Με δασική έκταση και γεωργοδενδροκομικές καλλιέργειες.

Η απόφαση αυτή να δημοσιευθεί στην Εφημερίδα της Κυβερνήσεως.

Αθήνα, 20 Οκτωβρίου 1992

Ο Νομάρχης
ΒΑΣ. ΞΕΝΑΚΗΣ

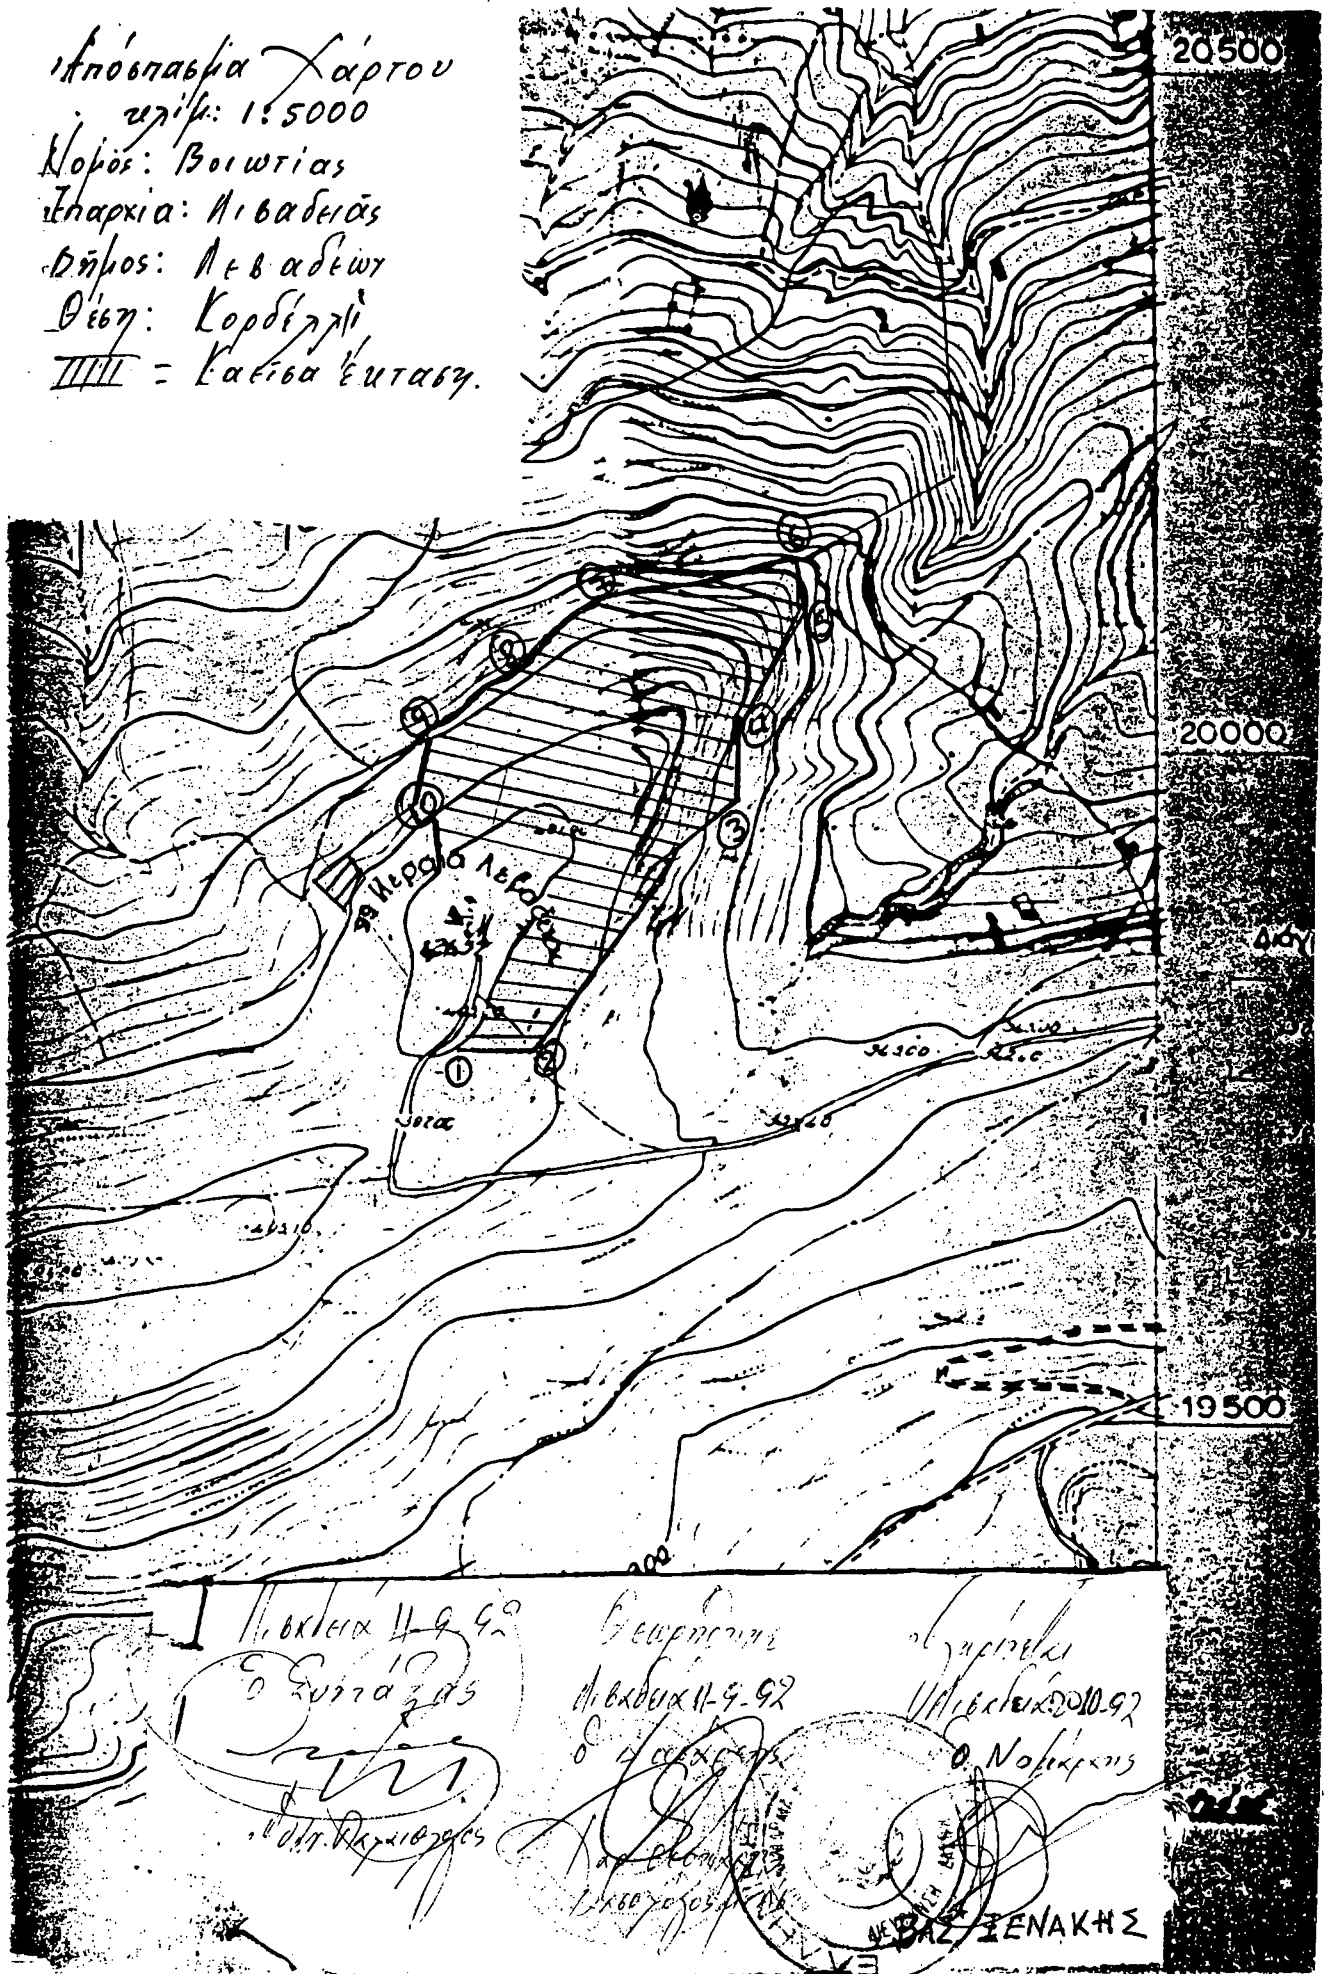
Απόσπασμα Χάρτου
κλίμ: 1:5000
Νομός: Βοιωτίας
Επαρχία: Λιβαδειάς
Δήμος: Λεβαδέων
Θέση: Κορδέλλι
//// = Καείσα έκταση.
20500
20000
19500
Ιερά Λεβ
Λιβαδεια 11-9-92
Ο Συντάξας
Θεωρήθηκε
Λιβαδεια 11-9-92
ο Δασάρχης
Εγκρίνεται
Λιβαδεια 20.10.92
Ο Νομάρχης
ΒΑΣ. ΞΕΝΑΚΗΣ

ΠΟΛΕΟΔΟΜΙΑ

ΔΙΑΤΑΓΜΑΤΑ

Αριθ. Γ. 12997/6672 (2)

Έγκριση μεταφοράς συντελεστή δόμησης ρυμοτομουμένου ακινήτου που βρίσκεται εντός του ρυμοτομικού σχεδίου του Δήμου Χαλανδρίου (Ν. Αττικής).

Ο ΠΡΟΕΔΡΟΣ ΤΗΣ ΕΛΛΗΝΙΚΗΣ ΔΗΜΟΚΡΑΤΙΑΣ

Έχοντας υπόψη:

1. Τις διατάξεις του άρθρου 2 του ν. 880/1979 «περί καθορισμού ανωτάτου ορίου συντελεστού δομήσεως κ.λπ.» (Α' 58).

2. Τις διατάξεις του Π. Δ/τος 470/1979 «περί μετασχηματισμού των συντελεστών δομήσεως εις εμβαδά κατά την εφαρμογή του Ν. 880/1979» (Α' 138) όπως τροποποιήθηκε με το από 19.6.1987 Π. Δ/γμα (Δ' 592).

3. Τις διατάξεις του Π.Δ/τος 510/1979 «περί ρυθμίσεως θεμάτων μεταφοράς συντελεστού δομήσεως κατά τον ν. 880/1979» (Α' 154), όπως τροποποιήθηκε με το υπ' αριθ. 367/1987 Π.Δ/γμα (Α' 163).

4. Τις διατάξεις της παρ. 1 (εδ. ιδ) του άρθρου 23 του ν. 1558/1985 «Κυβέρνηση και Κυβερνητικά Όργανα» (Α' 137).

5. Την Υ. 1503/1991 απόφαση του Πρωθυπουργού και του Υπουργού Περιβάλλοντος Χωροταξίας και Δημοσίων Έργων «Καθορισμός αρμοδιοτήτων του Υφυπουργού Περιβάλλοντος Χωροταξίας και Δημοσίων Έργων Χρήστου Κατσιγιάννη» (Β' 702).

6. Την 30383/17.1.1992 πράξη συναίνεσης, ενώπιον της συμβολαιογράφου Αθηνών Ευγενίας Ι. Πάχου, των Βασιλείου Ε. Σταμάτογλου, Αικατερίνης Κ. Σταμάτογλου – Νταούτη αποκλειστικών κυρίων του παρακάτω περιγραφομένου ακινήτου.

8. Την 138/1992 γνωμοδότηση του Κεντρικού Συμβουλίου Χωροταξίας Οικισμού και Περιβάλλοντος.

9. Την 37017/31.7.1992 απόφαση του Υπουργού Περιβάλλοντος Χωροταξίας και Δημοσίων Έργων για προέγκριση της σχετικής τεχνικής μελέτης με πρόταση του Υφυπουργού Περιβάλλοντος Χωροταξίας και Δημοσίων Έργων, αποφασίζουμε:

Άρθρο 1.

1. Εγκρίνεται η μεταφορά συντελεστή δόμησης του ρυμοτομουμένου με το από 6.2.1929 Π.Δ/γμα και 10.4.1959 Β.Δ/γμα και 10.4.1959 Β.Δ/γμα ακινήτου (βαρυνομένου) που βρίσκεται εντός του ρυμοτομικού σχεδίου του Δήμου Χαλανδρίου (Ν. Αττικής) επί των οδών Βοιωτίας, Ηπείρου και Θεσσαλίας και του οποίου την αποκλειστική κυριότητα έχουν οι παραπάνω συναινούντες στη μεταφορά συντελεστή δόμησης Βασίλειος Ε. Σταμάτογλου, Αικατερίνη Κ. Σταμάτογλου Μαρία Σταμάτογλου – Τραντόπουλου και Ιουλία Σταμάτογλου – Νταούτη όπως το βαρυνόμενο ακίνητο φαίνεται με στοιχεία 1 – 2 – 3 – 1, 2 – 3 – 4 – 5 – 2, 2 – 5 – 6 – 7 – 8 – 2, 2 – 8 – 9 – 10 – 11 – 2, 10 – 11 – 1 – 12 – 10, 8 – 9 – 13 – 14 – 8 και 13 – 14 – 15 – 16 – 13 στο σχετικό πρωτότυπο διάγραμμα σε κλίμακα 1 : 200 που θεωρήθηκε από τον Προϊστάμενο της Διεύθυνσης Τοπογραφικών Εφαρμογών με την 92997/1992 πράξη του και που αντίτυπό του σε φωτοσμίκρυνση δημοσιεύεται με το παρόν διάταγμα.

2. Τα ειδικότερα στοιχεία του βαρυνομένου ακινήτου και της μεταφοράς του συντελεστή δόμησης είναι τα εξής:

α) Εμβαδόν οικοπέδου: 732,80 τ.μ.

β) Εμβαδόν οικοπέδου για το οποίο υφίσταται δικαίωμα μεταφοράς συντελεστή δόμησης: 79,80 τ.μ.

γ) Ποσοστό κάλυψης: 40%.

δ) Συντελεστής δόμησης: 0,882.

ε) Δομήσιμες επιφάνειες που αντιστοιχούν σ' αυτό είναι: 70,38 τ.μ. (79,80 τ.μ. × 0,882 = 70,38 τ.μ.).

στ) Μεταφερόμενη δομήσιμη επιφάνεια: 70,38 τ.μ. εκ των οποίων 31,92 τ.μ. από ισόγειο και 38,46 τ.μ. από ορόφους:

Άρθρο 2.

Εγκρίνεται η χορήγηση τίτλου μεταφοράς συντελεστή δόμησης στο όνομα των Βασιλείου Ε. Σταμάτογλου, Αικατερίνης Κ. Σταμάτογλου, Μαρίας Σταμάτογλου – Τραντόπουλου και Ιουλίας Σταμάτογλου – Νταούτη, για εμβαδόν 31,92 τ.μ. από ισόγειο και 38,46 τ.μ. από ορόφους.

Άρθρο 3.

Η ισχύς του παρόντος διατάγματος αρχίζει από την δημοσίευσή του στην Εφημερίδα της Κυβερνήσεως.

Στον Υφυπουργό Περιβάλλοντος Χωροταξίας και Δημοσίων Έργων αναθέτουμε τη δημοσίευση και εκτέλεση του παρόντος διατάγματος.

Η απόφαση αυτή να δημοσιευθεί στην Εφημερίδα της Κυβερνήσεως.

Αθήνα, 16 Νοεμβρίου 1992


Ο ΠΡΟΕΔΡΟΣ ΤΗΣ ΕΛΛΗΝΙΚΗΣ ΔΗΜΟΚΡΑΤΙΑΣ

ΚΩΝΣΤΑΝΤΙΝΟΣ Γ. ΚΑΡΑΜΑΝΛΗΣ

ΟΥΦΥΠΟΥΡΓΟΣ

ΠΕΡΙΒΑΛΛΟΝΤΟΣ ΧΩΡΟΤΑΞΙΑΣ ΚΑΙ ΔΗΜΟΣΙΩΝ ΕΡΓΩΝ

ΧΡΗΣΤΟΣ ΚΑΤΣΙΓΙΑΝΝΗΣ

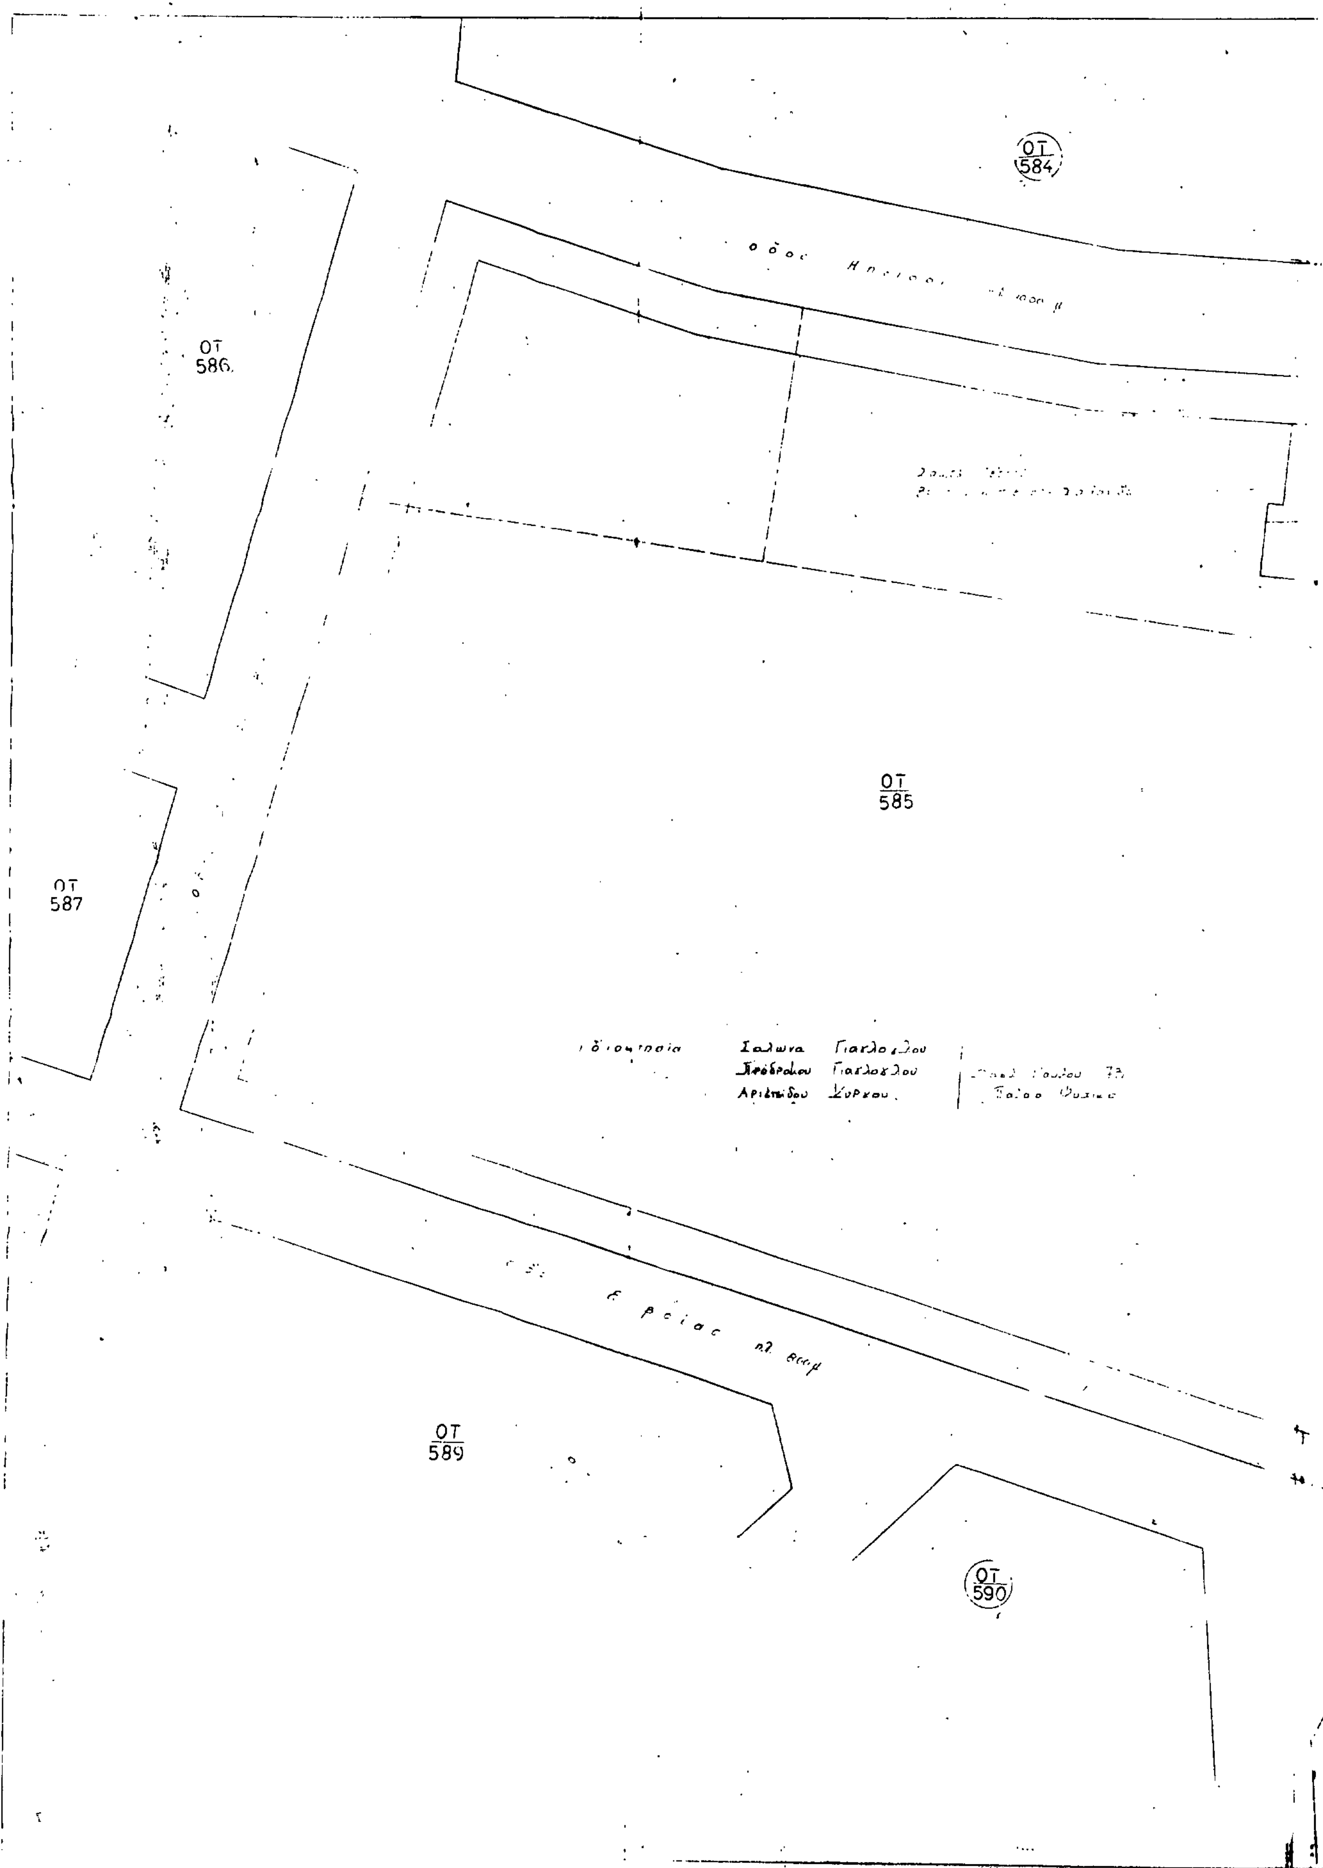

ΟΤ 584
ΟΤ 586
ΟΤ 585
ΟΤ 587
ΟΤ 589
ΟΤ 590

ΥΠΟΥΡΓΕΙΟ

ΟΤ 583

ΟΤ Σ

ΟΤ Ρ

ΟΤ Υ

Τοπογραφικό διάγραμμα

...ον την 32/89 πράξη προσκύρωσης ...

...σμού αποζημίωσης λόγω ρυμοτομίας

...σας Ευαγ. Σταματόγλου που βρίσκεται

Χαλάνδρι μεταξύ Ο.Τ. Σ & 585

ΚΛΙΜΑΚΑ 1:200

ΥΠΟΜΝΗΜΑ

Δ/γμα ρυμοτομίας 6-9-29, 10-4-59, ...205/73)

Δ/γμα όρων δόμησης 26-1-89

Ελάχιστα όρια Ε 400 μ² παρέκκλιση ... 15 μ προ 16-12-85 ...

ΕΜΒΑΔΑ

Έκταση με στοιχεία 1-2-3-1 ...

ΘΕΩΡΗΘΗΚΕ

Αγ. Παρασκευή 21-...-1989

Η προϊσταμένη του Β' τμ.

Αγ. Παρασκευή ...

Αγρ. ...

Τοπογρ. Μηχαν.

Γ. 92997/92

Επικυρώνεται ως φωτοαντίγραφο σύμφωνο με το πρωτότυπο ... του ρυμοτομ. σχεδίου του δήμου Χαλανδρίου (Ν. Αττικής).

2 Νοεμβρίου 1992

Ο ΔΙΕΥΘΥΝΤΗΣ

ΓΕΩΡ. ΑΠΟΣΤΟΛΑΤΟΣ

ΔΙΑΤΑΓΜΑΤΑ

Αριθ. 6569 (3)

Χαρακτηρισμός ως διατηρητέου κτιρίου της οδού Καραμπάση αριθ. 3 της Κομοτηνής.

Ο ΥΠΟΥΡΓΟΣ ΜΑΚΕΔΟΝΙΑΣ – ΘΡΑΚΗΣ

Έχοντας υπόψη:

1. Τις διατάξεις:

α) Του Ν. 1577/1985 (ΦΕΚ 210 Α') «Γενικός Οικοδομικός Κανονισμός» και ειδικότερα των άρθρων 3 και 4 αυτού, όπως τροποποιήθηκε μεταγενέστερα (άρθρο 1 Ν. 1772/1988 – ΦΕΚ 91 Α').

β) Των Π.Δ/των 358/1986 (ΦΕΚ 158 Α'), 92/1987 (ΦΕΚ 51 Α') και 492/1988 (ΦΕΚ 224 Α'), για τις αρμοδιότητες και τον οργανισμό του Υπουργείου Βόρειας Ελλάδας, αντίστοιχα.

2. Την απόφαση Υ. 704/19.8.1988 (ΦΕΚ 575 Β') του Πρωθυπουργού, για τη μετονομασία του Υπουργείου Βόρειας Ελλάδας σε Υπουργείο Μακεδονίας – Θράκης.

3. Την από 5.10.1992 αιτιολογική έκθεση της Διεύθυνσης Πολιτισμού του Υπουργείου Μακεδονίας – Θράκης.

4. Την από 12.10.1992 απάντηση των ιδιοκτητών, που αποδέχονται το χαρακτηρισμό των κτηρίου τους ως διατηρητέου, σύμφωνα με την παραπάνω αιτιολογική έκθεση σε σχέση με την παραπάνω αιτιολογική έκθεση, αποφασίζουμε:

1. Χαρακτηρίζουμε ως διατηρητέο το κτίριο της οδού Καραμπάση αριθ. 3 της Κομοτηνής, φερομένου ως ιδιοκτησίας Ιωάννου και Γεωργίου Μαυρή όπως φαίνεται στο τοπογραφικό διάγραμμα σε κλίμακα 1:200 που θεωρήθηκε από την Δ/νση Πολιτισμού που σε σμίκρυνση αντίτυπό του δημοσιεύεται με την απόφαση αυτή, γιατί έχει τα χαρακτηριστικά στοιχεία της εποχής του 1900 με τη χαρακτηριστική μετώπη στην κυρία όψη και τοποθετείται στα παραδοσιακά κτίρια της πόλης, που μαρτυρούν την αρχιτεκτονική μορφολογία κατά τη διαδρομή του χρόνου.

2. Στο χαρακτηριζόμενο ως διατηρητέο κτίριο απαγορεύεται κάθε αφαίρεση, αλλοίωση ή καταστροφή των επί μέρους αρχιτεκτονικών και διακοσμητικών στοιχείων του.

3. Επιτρέπεται η επισκευή, ο εκσυγχρονισμός των εγκαταστάσεων, η στατική ενίσχυση και η εσωτερική διαρρύθμιση του κτιρίου, εφ' όσον δεν αλλοιώνεται ο γενικός αρχιτεκτονικός χαρακτήρας του.

4. Απαγορεύεται η τοποθέτηση κάθε είδους επιγραφών και διαφημίσεων σε οποιαδήποτε θέση του κτιρίου. Επιτρέπεται μόνο η τοποθέτηση επιγραφών μικρών διαστάσεων στην Ελληνική γλώσσα, που να πληροφορούν για τη χρήση των χώρων του κτιρίου.

5. Για οποιαδήποτε παρέμβαση στο εσωτερικό και εξωτερικό του διατηρητέου κτιρίου, όπως και για την τοποθέτηση επιγραφών, απαιτείται η έγκριση της Επιτροπής Πολεοδομικού και Αρχιτεκτονικού Ελέγχου (ΕΠΑΕ),

Κατά της αποφάσεως αυτής μπορεί να ασκηθεί το ένδικο μέσο της αιτήσεως ακυρώσεως ενώπιον του Συμβουλίου της Επικρατείας, εντός προθεσμίας εξήντα (60) ημερών, αρχομένης από της επομένης της δημοσιεύσεώς της στην Εφημερίδα της Κυβερνήσεως, σύμφωνα με τις διατάξεις του άρθρου 46 του Ν.Δ. 170/1973 (ΦΕΚ 229 Α'), όπως αυτό αντικαταστάθηκε από το άρθρο 28 του Ν. 702/1977 (ΦΕΚ 268 Α').

Η ισχύς της απόφασης αυτής αρχίζει από τη δημοσίευσή της στην Εφημερίδα της Κυβερνήσεως.

Η απόφαση αυτή να δημοσιευθεί στην Εφημερίδα της Κυβερνήσεως.

Θεσσαλονίκη, 19 Νοεμβρίου 1992

Ο ΥΠΟΥΡΓΟΣ

ΠΑΝΑΓΙΩΤΗΣ ΧΑΤΖΗΝΙΚΟΛΑΟΥ

ΤΟΠΟΓΡΑΦΙΚΟ ΔΙΑΓΡΑΜΜΑ
ΟΙΚΟΠΕΔΟΥ(ΑΒΓΔΕΖΗΘΙΚΑΜΑ) ΙΔΙΟΚΤΗΣΙΑΣ
ΙΩΑΝΝΟΥ ΚΑΙ ΓΕΩΡΓΙΟΥ ΜΑΥΡΗ ΠΟΥ ΒΡΙ-
ΣΚΕΤΑΙ ΣΤΗΝ ΟΔΟ ΚΑΡΑΜΠΑΣΗ ΑΡ. 3
ΣΤΗΝ ΚΟΜΟΤΗΝΗ
Ο.Τ. 269 ΦΥΛ.56 ΚΛ.1:200
ΕΜΒΑΔΟΥ 315,33Μ²

ΣΗΜ. Τα όρια υπέδειξε ο ιδιοκτήτης
Κομοτηνή
Ο ΣΥΝΤΑΚΤΗΣ

Το ... κλίμακος 1:200
... 6569/92
... Ο.Δ.Σ., για το χαρ-
... που βρίσκε-
... Καραμπάση ... 3
του Δήμου ή ~~της Κοινότητας~~ Κομοτηνής
του Νομού Κομοτηνής και για τον καθορι-
... ειδικών όρων προστασίας και περιορισμών δό-
μησής του.
Θεσσαλονίκη, 19/11/1992
Ο ΠΡΟΪΣΤΑΜΕΝΟΣ
του Τμήματος Πολιτιστικής Κληρονομιάς
της Δ/σης Πολιτισμού του ΥΜΑΘ
Κων/νος Χαραμής

Αριθ. 6569 (4)

Αποχαρακτηρισμός ως διατηρητέου κτιρίου στην οδό Ρωμανού αριθ. 14 (ή 17) της Καβάλας, ιδιοκτησίας κληρονόμων Δάφνης Αστεριάδη.

Ο ΥΠΟΥΡΓΟΣ ΜΑΚΕΔΟΝΙΑΣ – ΘΡΑΚΗΣ

Έχοντας υπόψη:

1. Τις διατάξεις:

α) Του Ν. 1577/1985 (ΦΕΚ 210 Α') «Γενικός Οικοδομικός Κανονισμός» και ειδικότερα των άρθρων 3 και 4 αυτού, όπως τροποποιήθηκε μεταγενέστερα (άρθρο 1 Ν. 1772/1988 – ΦΕΚ 91 Α').

β) Των Π.Δ/των 358/1986 (ΦΕΚ 158 Α'), 92/1987 (ΦΕΚ 51 Α') και 492/1988 (ΦΕΚ 224 Α'), για τις αρμοδιότητες και τον οργανισμό του Υπουργείου Βόρειας Ελλάδας, αντίστοιχα.

2. Τις αποφάσεις:

α) Υ. 704/19.8.1988 (ΦΕΚ 575 Β') του Πρωθυπουργού, για τη μετονομασία του Υπουργείου Βόρειας Ελλάδας σε Υπουργείο Μακεδονίας – Θράκης.

β) 56932/4320/18.9.1987 (ΦΕΚ 1023 Δ') του Υπουργού Περιβάλλοντος, Χωροταξίας και Δημοσίων Έργων, για το χαρακτηρισμό ως διατηρητέων δέκα τριών (13) κτιρίων που βρίσκονται στην πόλη της Καβάλας και για τον καθορισμό ειδικών όρων και περιορισμών δόμησης, και

γ) 309/1990 του Δημοτικού Συμβουλίου Καβάλας, για τον αποχαρακτηρισμό του κτιρίου της οδού Ρωμανού της Καβάλας, ιδιοκτησίας Δάφνης, χας Ιωάννη Αστεριάδη.

3. Την από 26.7.1990 αίτηση της Δάφνης χας Ιωάννη Αστεριάδη, για τον αποχαρακτηρισμό, του κτιρίου ιδιοκτησίας της επί της οδού Ρωμανού 14 (ή 17) της Καβάλας, καθώς επίσης τις από 27.3.1991 και 15.12.1991 αιτήσεις των Δημητρίου και Γεωργίου Αστεριάδη του Ιωάννη, κληρονόμων αυτής, με το ίδιο αίτημα.

4. Την γνωμοδότηση 682/1991 της Επιτροπής Πολεοδομικού και Αρχιτεκτονικού Ελέγχου (ΕΠΑΕ), για τον αποχαρακτηρισμό του ίδιου κτιρίου, καθώς επίσης και την από 16.7.12991 έκθεση επικινδύνου του Τμήματος Πολεοδομίας και Πολεοδομικών Εφαρμογών Ν. Καβάλας (έγγραφο αυτού 7079/16.7.1991).

5. Την ομόφωνη γνωμοδότηση του Συμβουλίου Χωροταξίας, Οικισμού και Περιβάλλοντος (ΣΧΟΠ) του Υπουργείου Μακεδονίας – Θράκης, που διατυπώθηκε στο πρακτικό 17/2.11.1992 αυτού, για τον αποχαρακτηρισμό και την κατεδάφιση του κτιρίου επί της οδού Ρωμανού αριθ. 14 (ή 17) της Καβάλας, ιδιοκτησίας Δημητρίου και Γεωργίου Αστεριάδη.

6. Το έγγραφο 15182/2.1.1992 του ΤΠ και ΠΕ Ν. Καβάλας, για αυξημένη επικινδυνότητα του συγκεκριμένου κτιρίου μετά την κατεδάφιση του διπλανού κτιρίου.

7. Το έγγραφο 1521/10.2.1992 του Δήμου Καβάλας, για τον αποχαρακτηρισμό και την κατεδάφιση του ίδιου κτιρίου, αποφασίζουμε:

Αποχαρακτηρίζουμε από διατηρητέο το κτίριο της οδού Ρωμανού 14 (ή 17) της Καβάλας, ιδιοκτησίας Δημητρίου και Γεωργίου Αστεριάδη και παύει, ισχύουσα η απόφαση 56932/4320/18.9.1987 (ΦΕΚ 1023 Δ') του Υπουργού Περιβάλλοντος, Χωροταξίας και Δημοσίων Έργων, κατά το μέρος που αυτή αφορά το κτίριο αυτό, δεδομένου ότι, για τους αναφερομένους στο σκεπτικό της απόφασης αυτής λόγους, έχει καταστεί πλέον πρακτικά ανέφικτη η προστασία του.

Η ισχύς της παρούσης απόφασης αρχίζει από τη δημοσιευσή της στην Εφημερίδα της Κυβέρνησης.

Η απόφαση αυτή να δημοσιευθεί στην Εφημερίδα της Κυβερνήσεως.

Θεσσαλονίκη, 19 Νοεμβρίου 1992

Ο ΥΠΟΥΡΓΟΣ

ΠΑΝΑΓΙΩΤΗΣ ΧΑΤΖΗΝΙΚΟΛΑΟΥ